


Plan sheet 1ページ目（記入必須）

*図面上に書き込んでください。

*A4サイズ、PDF形式で書き出し、10MB以内

*ページは増やさずご使用ください。最大3ページ。

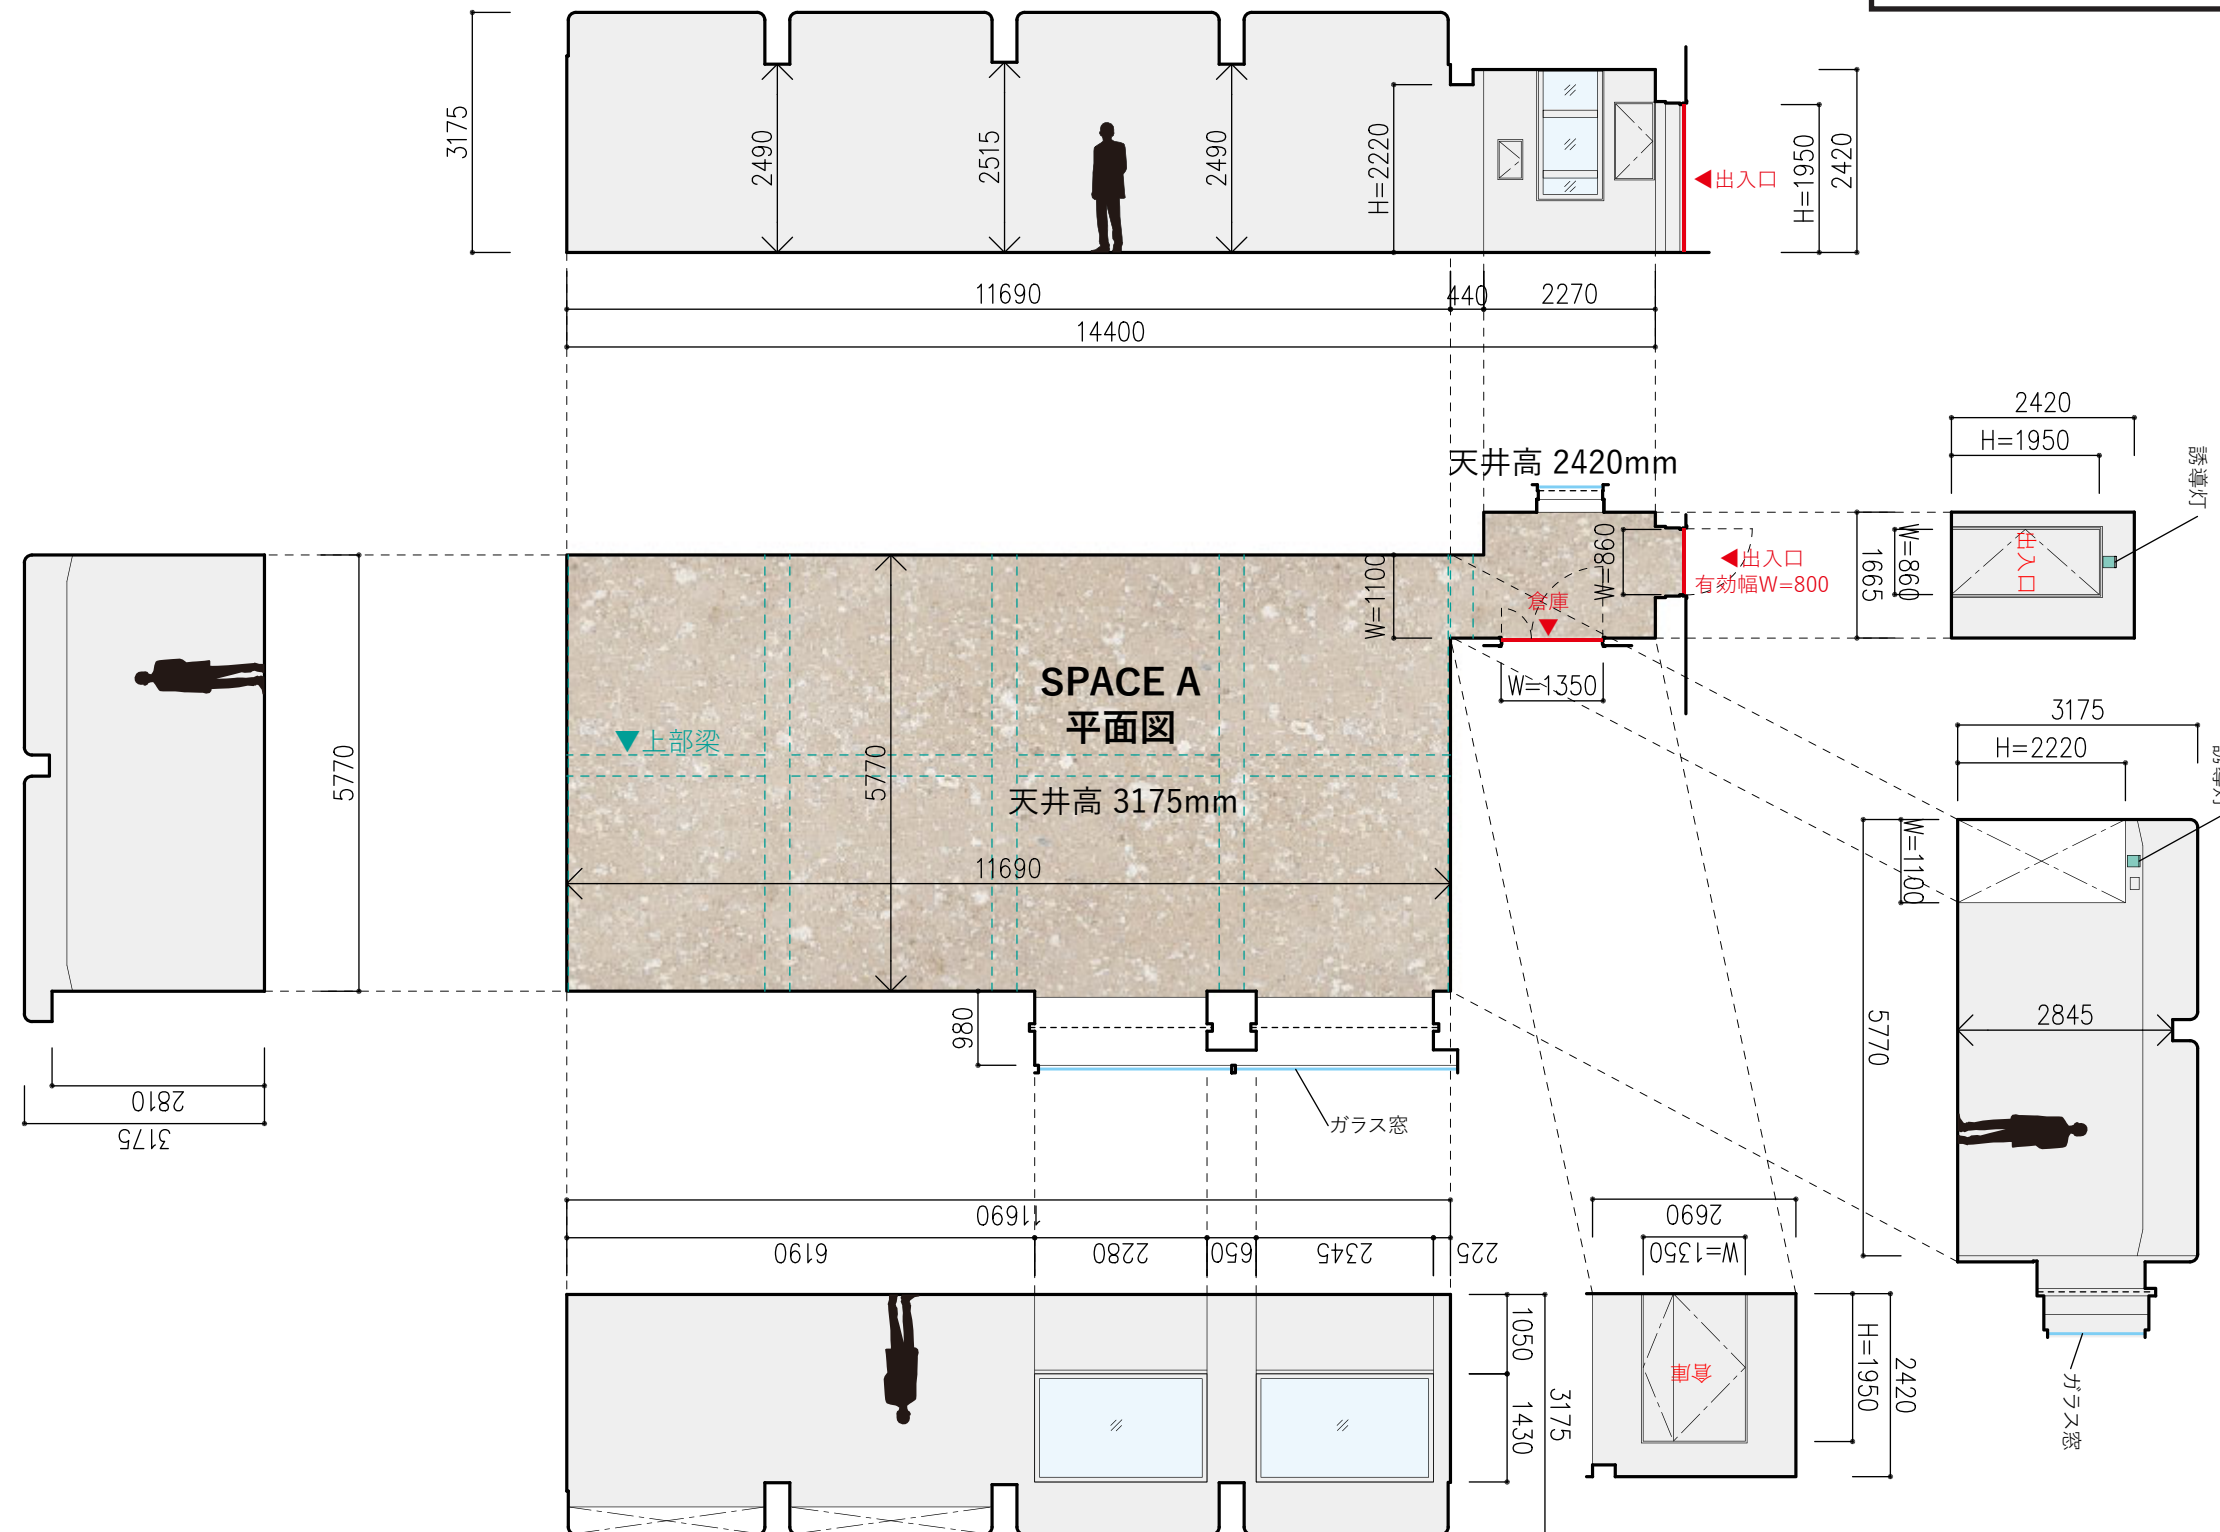

SPACE A 平面図・展開図

1:100@A3

Plan sheet 2ページ目（記入任意）

*プランについて補足があればご使用ください。

*A4サイズ、PDF形式で書き出し、10MB以内

*ページは増やさずご使用ください。最大3ページ。

Plan sheet 3ページ目（記入任意）

*プランについて補足があればご使用ください。

*A4サイズ、PDF形式で書き出し、10MB以内

*ページは増やさずご使用ください。最大3ページ。