


SPACE A 平面図・展開図  
1:100@A3



**SPACE B 平面図・展開図**  
**1:100@A3**

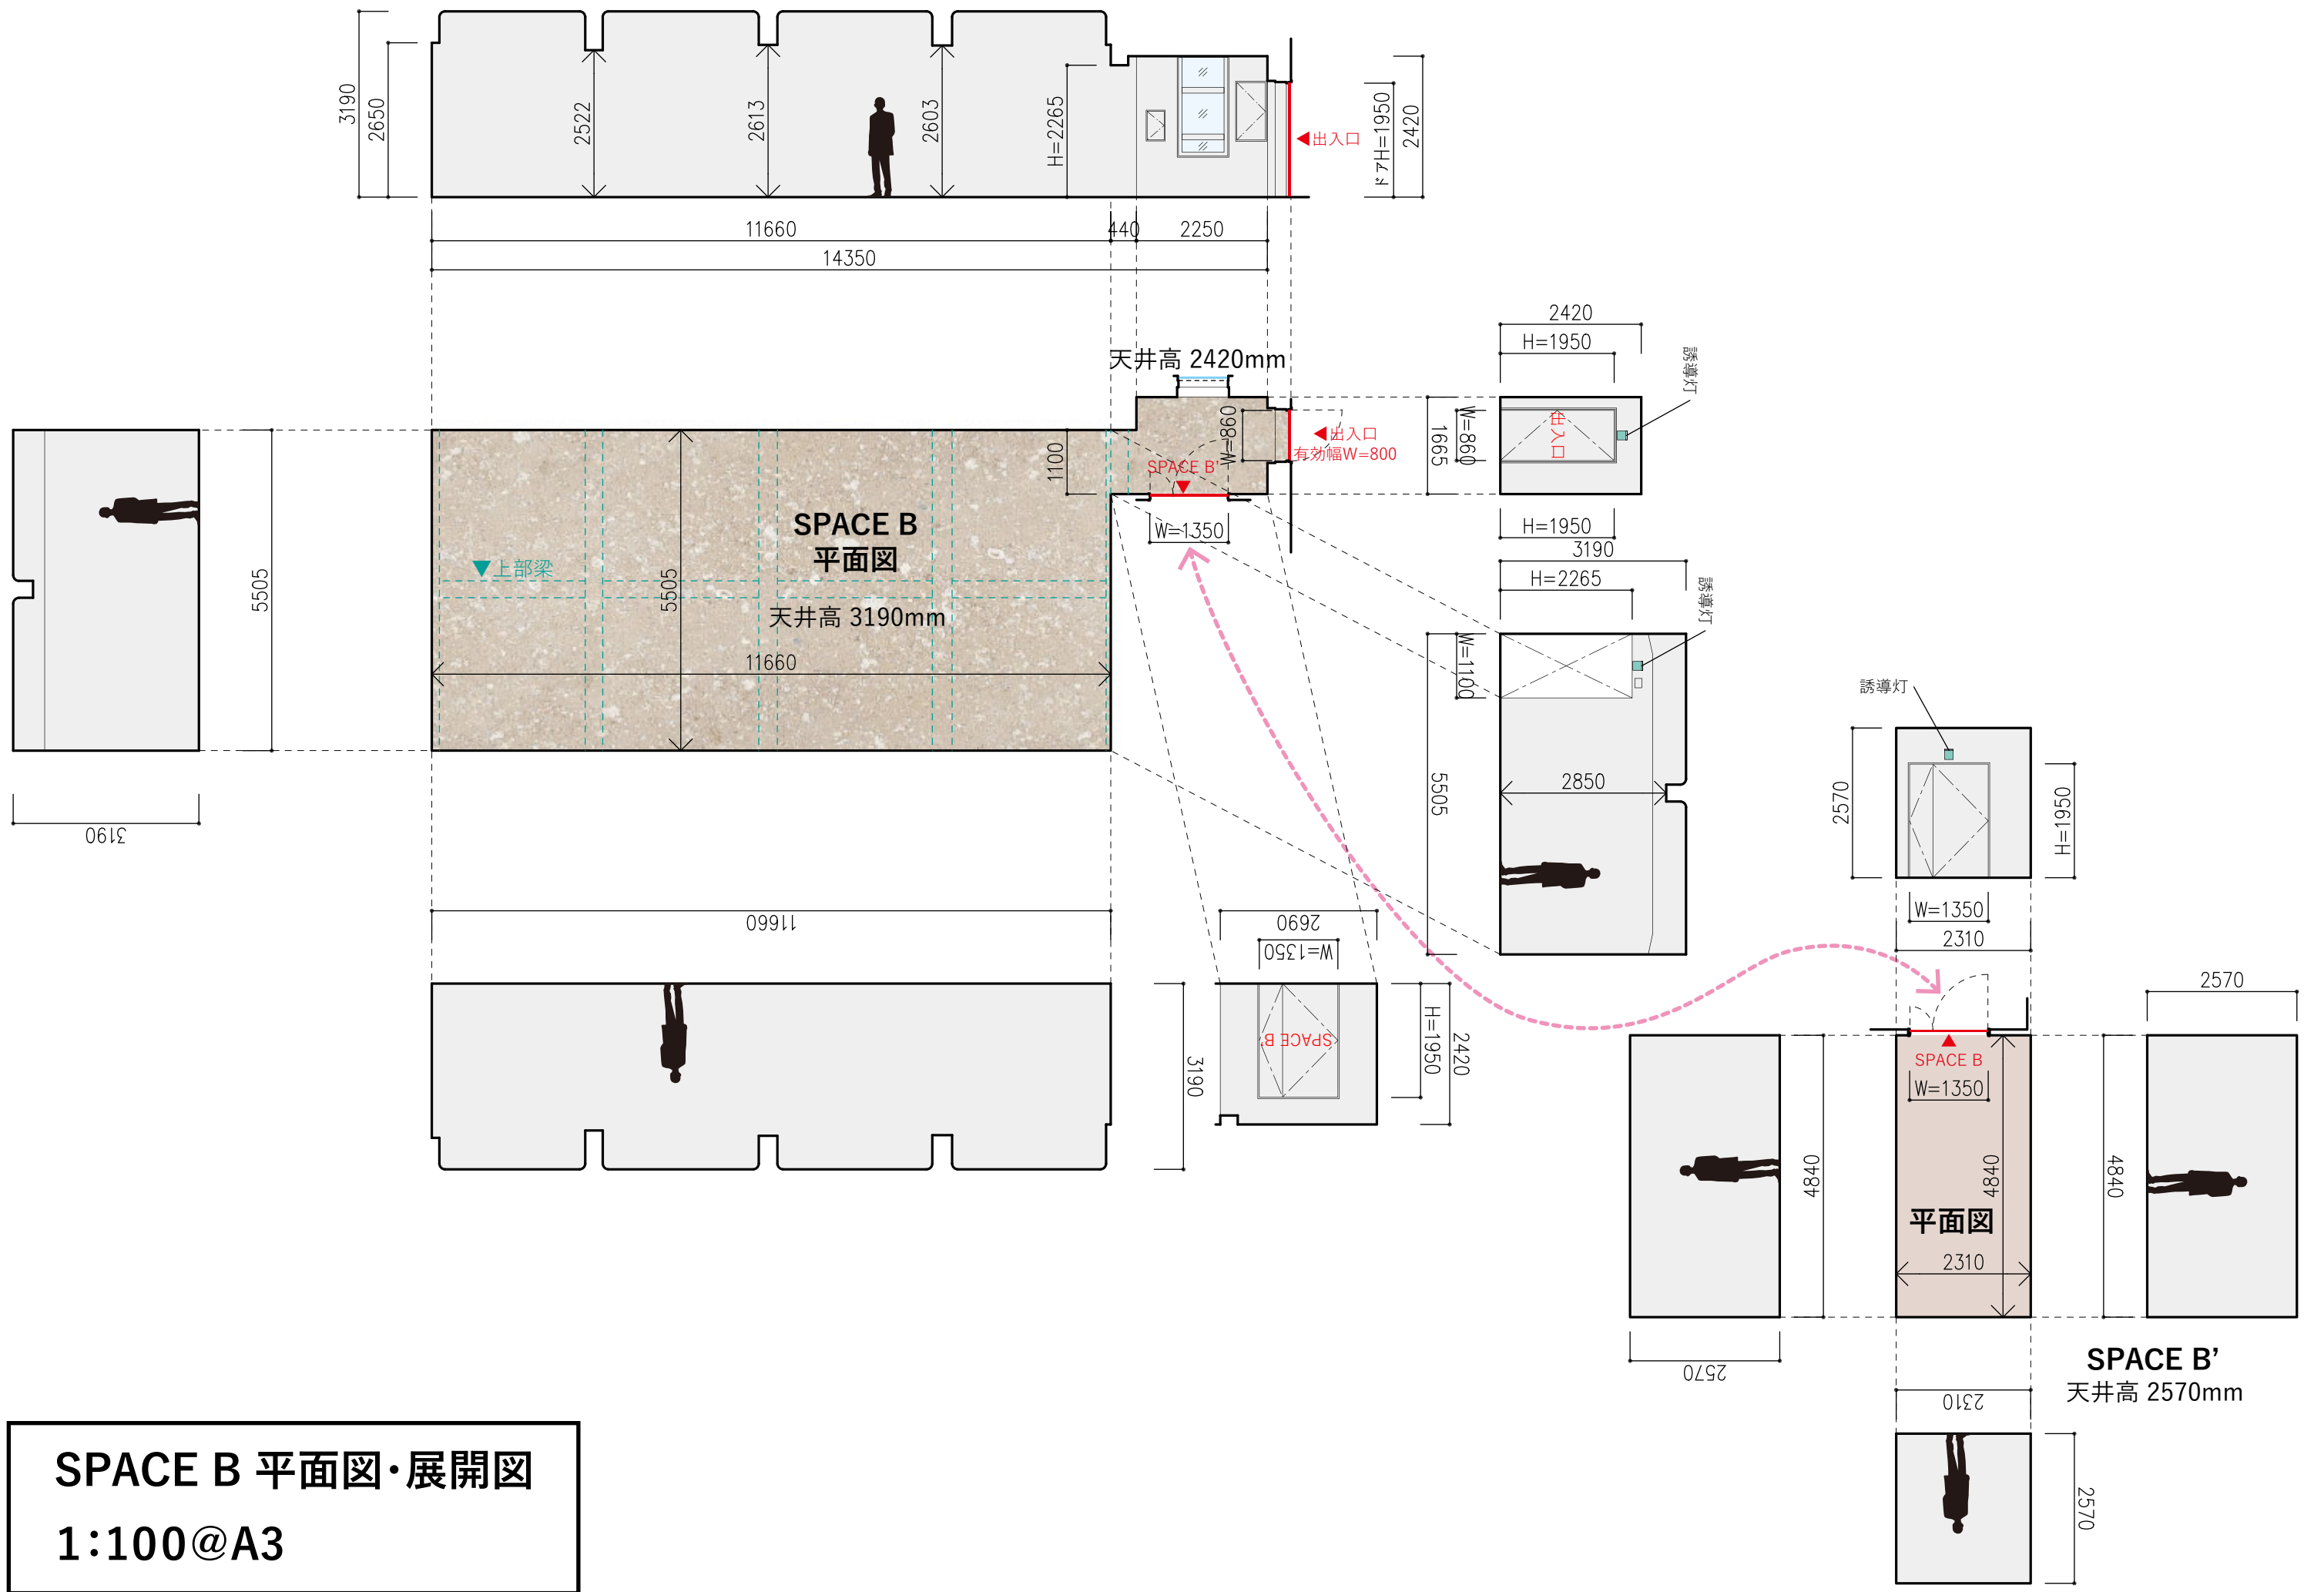

SPACE C 平面図・展開図  
1:100@A3